

Įgyvendintas Kupiškio rajono savivaldybės administracijos projektas „Lauko teniso aikštelės statyba Marių g. 9, Aukštupėnų k., Kupiškio sen., Kupiškio r.“


Kupiškio rajono savivaldybės administracijos projektas įgyvendino vietos projektą „Lauko teniso aikštelės statyba Marių g. 9, Aukštupėnų k., Kupiškio sen., Kupiškio r.“ KUPI-LEADER-6B-I-12-1-2022.

Projekto tikslas - sukurti visapusiškai sveiką ir saugią laisvalaikio, sporto, poilsio aplinką bendruomenės nariams (vaikams, jaunimui, suaugusiems), gerinti ir plėtoti fizinio aktyvumo veiklas, skatinti vaikų, jaunimo ir suaugusiųjų sportinę saviraišką.

Uždaviniai:

1. Vystyti sporto infrastruktūrą.
2. Sudaryti saugias sąlygas įvairaus amžiaus grupių fiziniam aktyvumui.
3. Įtraukti gyventojus į aktyvią sportinę veiklą, sveiko gyvenimo būdo propagavimą.
4. Didinti vietovės patrauklumą.

Kupiškio rajono savivaldybės taryba 2022 m. vasario 23 d. priėmė sprendimą „Dėl pritarimo projekto įgyvendinimui“ Nr. TS-23 ir pritarė Kupiškio rajono savivaldybės administracijos teikiamo projekto „Lauko teniso aikštelės statyba Marių g. 9, Aukštupėnų k., Kupiškio sen., Kupiškio r.“ įgyvendinimui. Projekto metu įrengta 20,00 x 38,00 m lauko teniso aikštelė su dirbtine (sintetine) liejama, lauko teniso aikštynui skirta, danga, atitinkančia EN 14877 Tennis reikalavimus. Aikštelės matmenys atitinka Tarptautinės teniso federacijos (ITF) standartus. Aikštelės prieigose numatyta betoninių trinkelio zona, kurioje pastatyta 30 plastikinių kėdžių su atrama ir keturios šiukšliadėžės. Taip pat aikštelėje yra teisėjo bokštelis su kėdute. Aplink teniso aikštelę įrengiama 3 m aukščio žalios spalvos segmentinė tvora. Prieš statant lauko teniso aikštelę įrengtas drenažas po aikštele ir šalia jos. Taip pat suprojektuotas 1,50 m pločio betoninių trinkelio takelis priėjimui prie krepšinio ir teniso aikštelių. Projektas įgyvendinamas adresu Marių g. 9, Aukštupėnai, Kupiškio sen., Kupiškio r. žemės sklypo Nr. 4400-5604-4874, sklypo 3,5318 ha. Žemės sklypas pagal panaudą valdomas Kupiškio r. savivaldybės (sutartis pasirašyta 2021-03-15, galioja iki 2111-05-31). Yra parengtas supaprastintas statybos projektas, aikštelės įrengimas priskiriamas nesudėtingam II grupės statiniui.

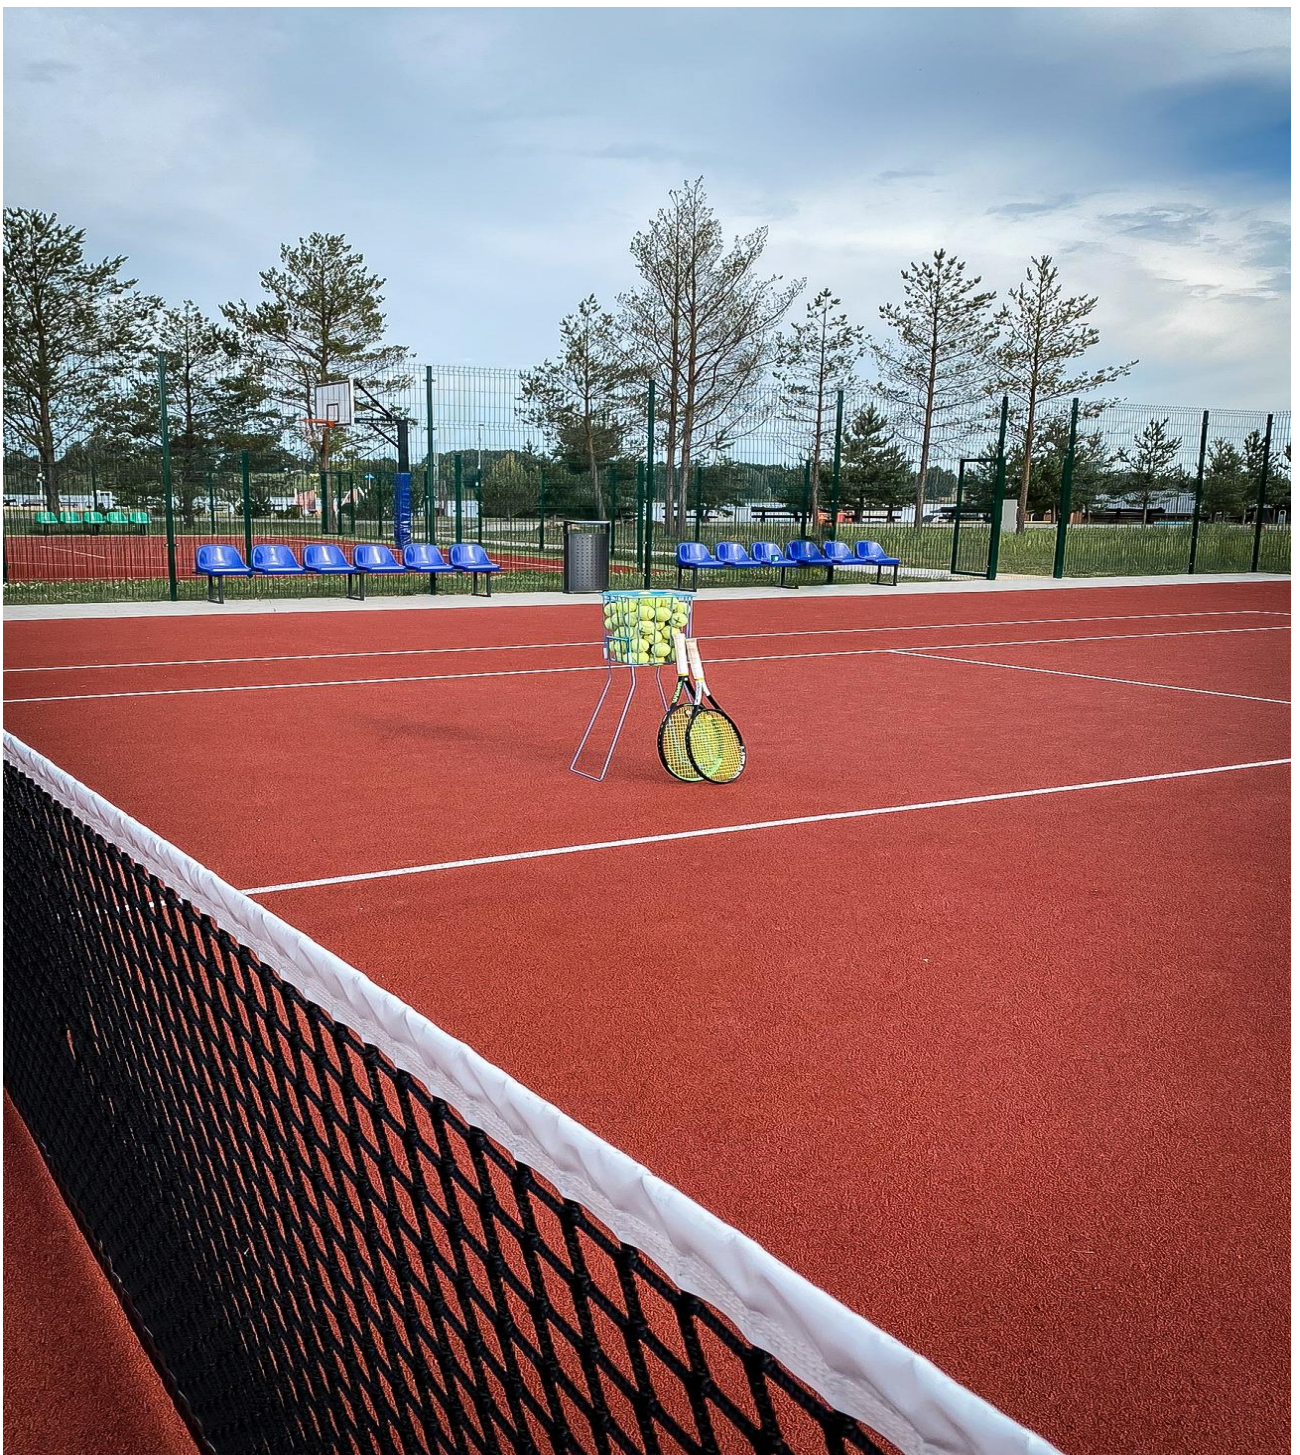

Bendra vietos projekto vertė, Eur (su PVM) 62500,00

Bendra vietos projekto vertė, Eur (be PVM) 51 652,89

Prašoma paramos suma, Eur 50000,00

